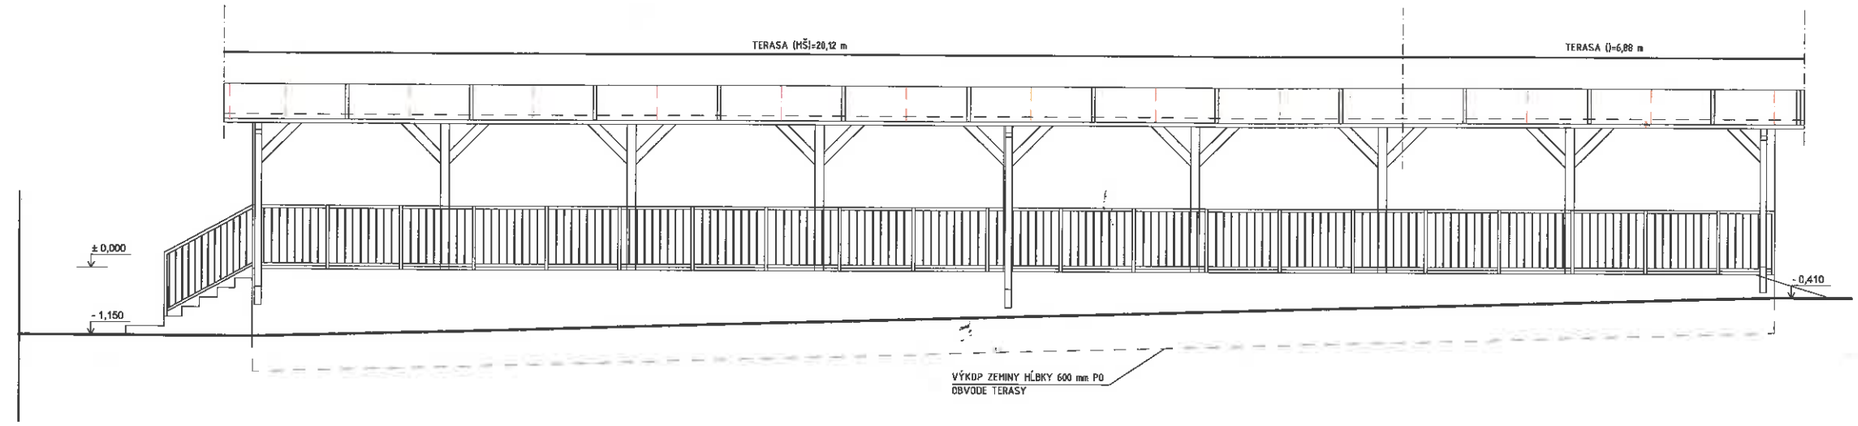

VÝPIS REZIVA 1

OZNAČ.	ÚČEL	PRIEREZ (mm)	DĹŽKA (m)	POČET (ks)	OBJEM (m3)
V1	VÄZNICA	150x150	3,8	6	0,51
V2	VÄZNICA	150x150	3,6	6	0,486
k1	KROKVA	60x150	3,5	19	0,60
St	STĹP	150x150	2,5	8	0,45
pa	PÁSIK	150x150	0,9	13	0,26
	LATOVANIE	50x30	20,12	12	0,36
	KONTRALATY	50x30	3,5	19	0,10
SPOLU					2,77

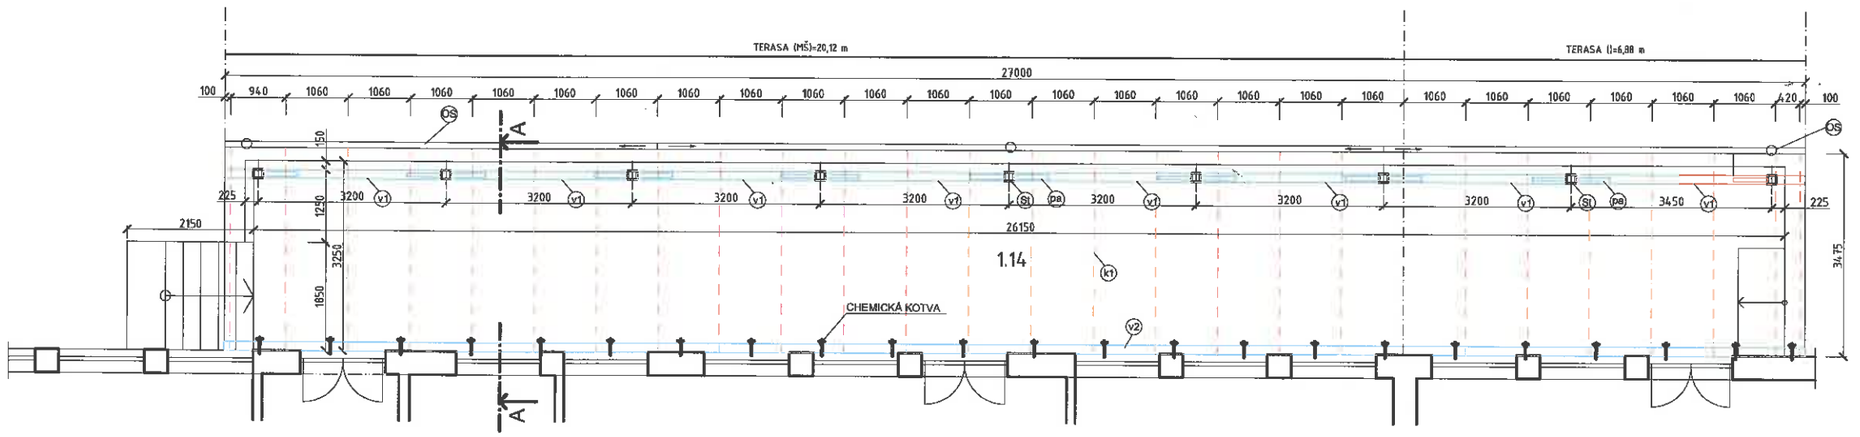

VÝPIS REZIVA 2

OZNAČ.	ÚČEL	PRIEREZ (mm)	DĹŽKA (m)	POČET (ks)	OBJEM (m3)
V1	VÄZNICA	150x150	3,8	2	0,17
V2	VÄZNICA	150x150	3,6	2	0,16
k1	KROKVA	60x150	3,5	8	0,24
St	STĹP	150x150	2,5	1	0,06
pa	PÁSIK	150x150	0,9	3	0,06
	LATOVANIE	50x30	6,88	12	0,13
	KONTRALATY	50x30	3,5	8	0,05
SPOLU					0,87

VÝPIS KLAMPIARSKÝCH VÝROBKOU 1

OZN.	SCHÉMATICKÉ ZOBRAZENIE, POPIS	ROZMERY /mm/	POČET	POZNÁMKA
OS	ZVODOVÝ KRUH d=110mm	L= 3,5 m	1	
		L= 4,0 m	1	LAKOPLAST
	KOTVIACA OBRUČ ZVODU	d=110mm	6	
	ŽĽAB POLKRUHOVÝ	D=140mm L=20,12 m	1	LAKOPLAST
	ŽĽABOVÉ HRDLO	D =140mm d =110mm L =210mm	2	LAKOPLAST
	KOLENO KRUHOVÉ	d=100	4	LAKOPLAST
	KOLENO VÝTOKOVÉ		2	

VÝPIS KLAMPIARSKÝCH VÝROBKOU 2

OZN.	SCHÉMATICKÉ ZOBRAZENIE, POPIS	ROZMERY /mm/	POČET	POZNÁMKA
OS	ZVODOVÝ KRUH d=110mm	L= 3,5 m	1	LAKOPLAST
	KOTVIACA OBRUČ ZVODU	d=110mm	3	
	ŽĽAB POLKRUHOVÝ	D=140mm L=6,88 m	1	LAKOPLAST
	ŽĽABOVÉ HRDLO	D =140mm d =110mm L =210mm	1	LAKOPLAST
	KOLENO KRUHOVÉ	d=100	2	LAKOPLAST
	KOLENO VÝTOKOVÉ		1	

Ing. Martin LOPUŠNIAK PhD. Autorizovaný slovenský inžinier 5115 * SP * 11 Konštrukcie pozemných stavieb

POZNÁMKY

- STREŠNÁ KRYTINA SKLON 10°- PLECH
- STREŠNÁ FÓLIA NA KROKVY
- CHEMICKÁ KOTVA - 23 ks (17 + 6)
- VÝŠKOVO NASTAVITEĽNÁ KOTVIACA PÄTKA - 9 ks (7 + 2)
- DREVENÉ KONŠTRUKCIE V EXTERIÉRY MUSIA BYŤ IMPREGNOVANÉ 2x NAPÚŠŤACOU FERMEŽOU

- VŠETKY PRVKY KROVU SÚ NAVRHOVANÉ ORIENTAČNE A SLÚŽIA PRE ÚČELY VIDANIA STAVEBNÉHO POVOLENIA (NENAHRÁDZAJÚ REALIZAČNÚ DOKUMENTÁCIU, ROZMERY JEDNOTLIVÝCH PRVKOU JE NUTNÉ NAVRHNÚŤ STATICKÝM VÝPOČTOM !!!!!!!!)

Autor: Ing. Slavomír Socha	Vypracoval: Ing. Slavomír Socha	Zodpovedný projektant: Ing. Martin Lopušniak PhD,	
Miesto: Uličˇ	Katastrálne územie: Uličˇ		
Investor: Obec Uličˇ		Dátum:	4/2017
Stavba: Rozšírenie materskej školy Uličˇ		Stupeň PD:	SP
		Mierka:	1:100
		Formát:	2 x A4
Profesia: Architektúra a stavebná časť	Parcela číslo: 395/9, 395/13		
Obsah výkresu: TERASA- PRESTREŠENIE		Číslo výkresu	5