






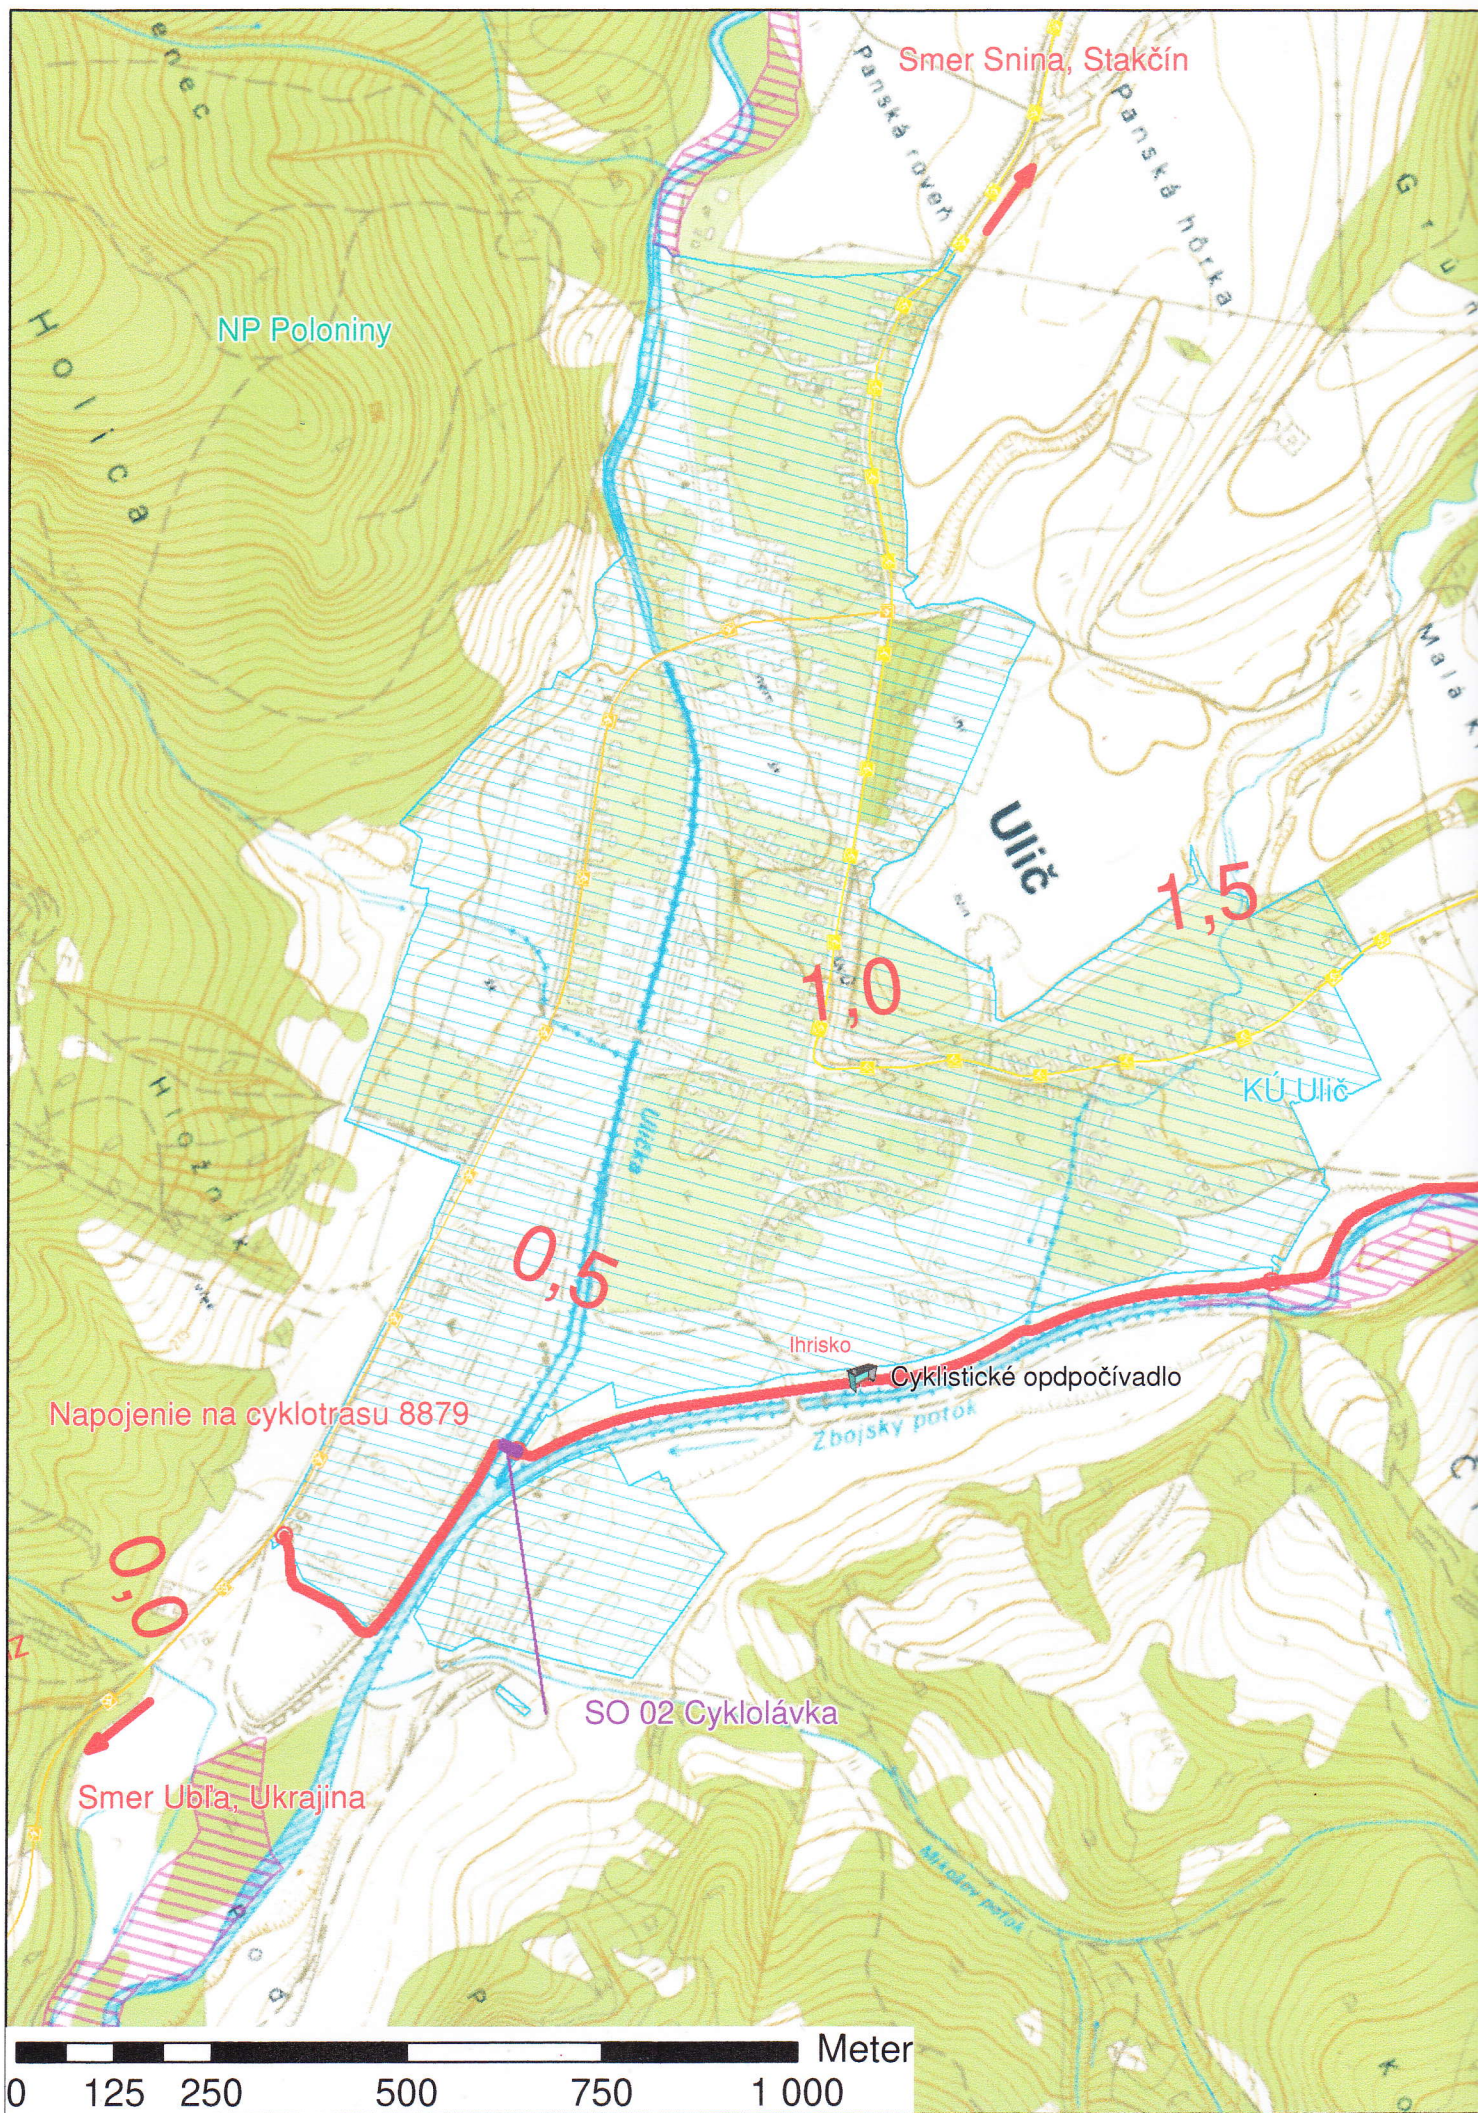

Výškový systém B.p.v.
Súradnicový systém S-JTSK

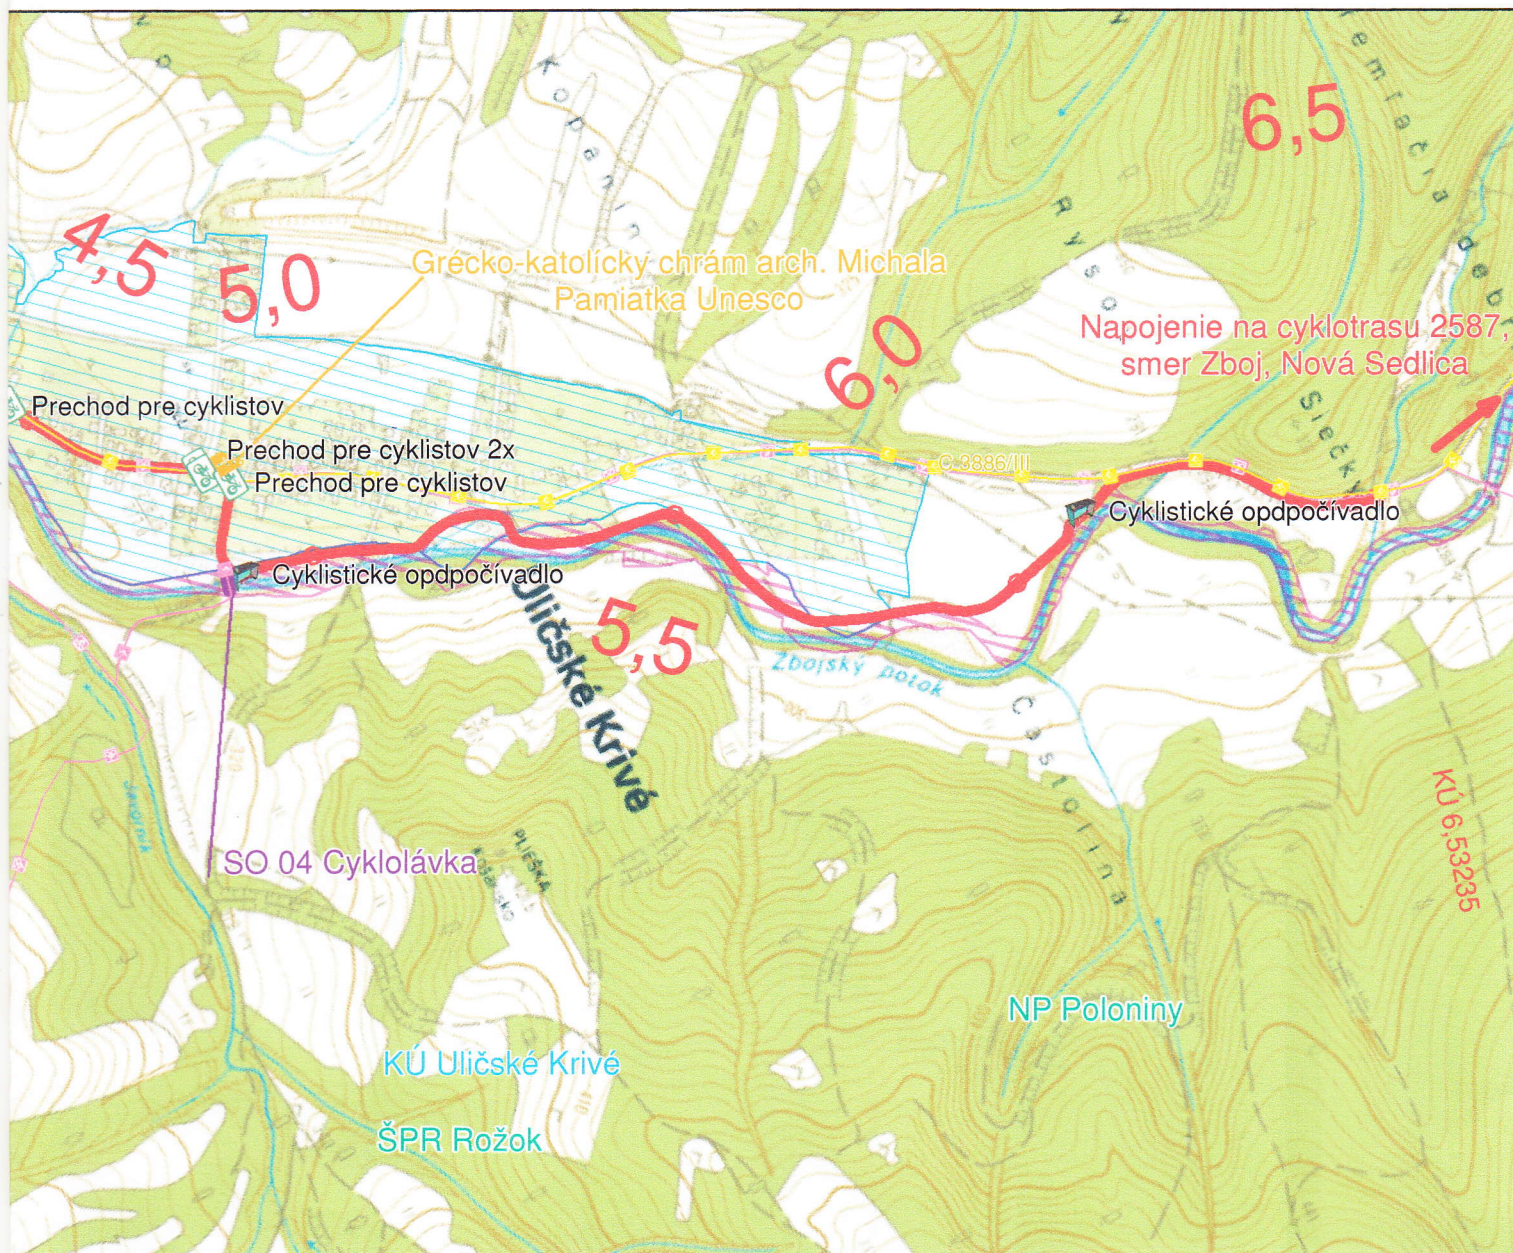

Zdroj dát WMS: ÚGKK SR

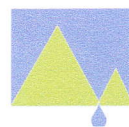

VODALES s.r.o.

Zodpovedný projektant
Ing. František Háber
Vodales, s.r.o. Zvolen

Vypracoval
Ing. Miroslav Hríb, PhD.,
Ing. Martin Slančík, PhD.,
Ing. Juraj Hríb

Okres	Snina	Katastrálne územie	Ulič Uličské Krivé	Dátum	január 2021
Investor	Prešovský samosprávny kraj, Námestie mieru 2, 080 01 Prešov			Stupeň	DUR
Stavba	Projektová dokumentácia pre územné rozhodnutie a stavebné povolenie Ulič - Uličské krivé			Formát	3 x A4
				Mierka	1 : 10 000
Obsah	D.2. Situácia stavby			Číslo prílohy	D.2.
				Číslo kópie	4