

ULIČ

- úprava NN vedenia napájaného z trafostaníc
- výmena podporných bodov a vodičov NN vedenia
- úprava všetkých dotknutých domových prípojk

LEGENDA



- úprava existujúceho NN vedenia
- existujúce NN vedenie
- existujúca trafostanica
- projektovaný podporný bod NN
- existujúci podporný bod NN - ostáva
- existujúci podporný bod NN - demontáž
- projektované uzemnenie
- projektovaná ističia skriňa na stĺpe
- projektovaný obmedzovač prepätia NN / VO
- existujúce svetidlo
- existujúci reproduktor
- existujúci elektromerový rozvádzač
- znovumontáž elektromerového rozvádzača
- projektovaný prípojkový podporný bod

DOMOVÉ PRÍPOJKY (DP)

- DP realizovaná závesným káblom AYKYz
- DP realizovaná káblom uloženým v zemi
- ukončenie DP na strešniku s kotvou
- ukončenie DP na konzole
- kód rozsahu úprav DP
- demontáž DP

KÓDY ROZSAHU MONTÁŽE DP

- V - Výmena vodičov domovej prípojky
- S - Nový strešník
- K - Nová kotva strešníka
- P - Nová poisktová skriňa na stĺpe
- R - Rozpojovacia skriňa
- Z - Znovumontáž existujúcej DP
- P2(35,40) - Nová poisktová skriňa na stĺpe pre 2 odberateľov
- S - Spojka
- J - domová prípojka bez zmeny

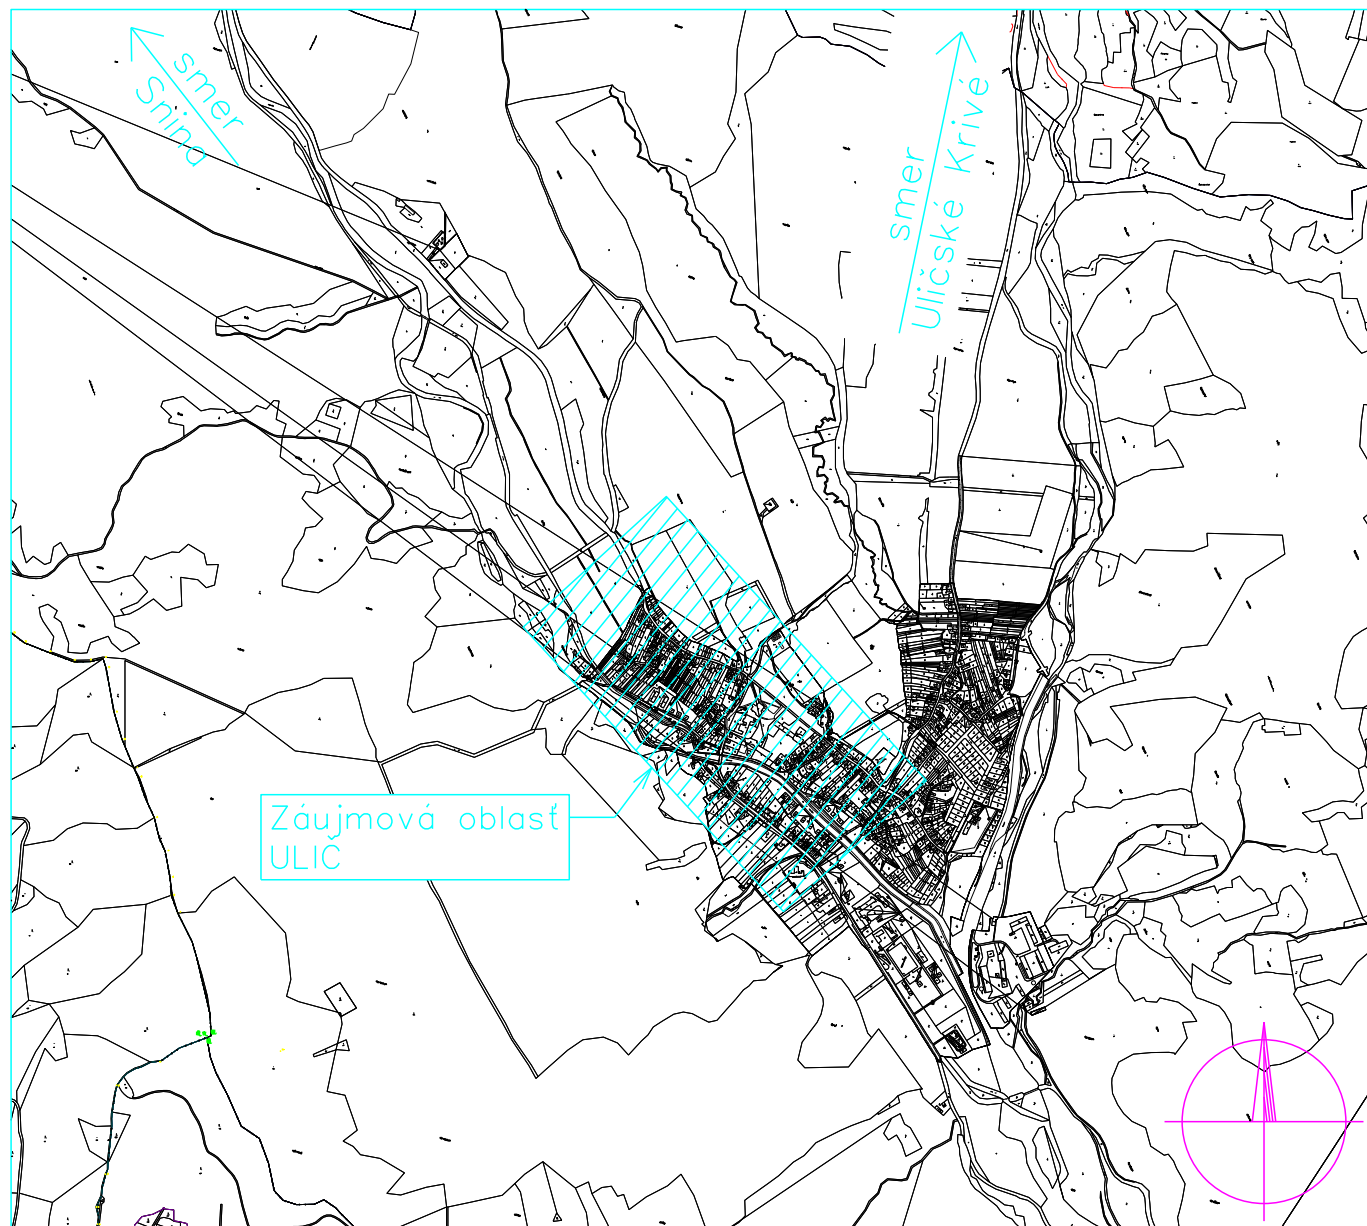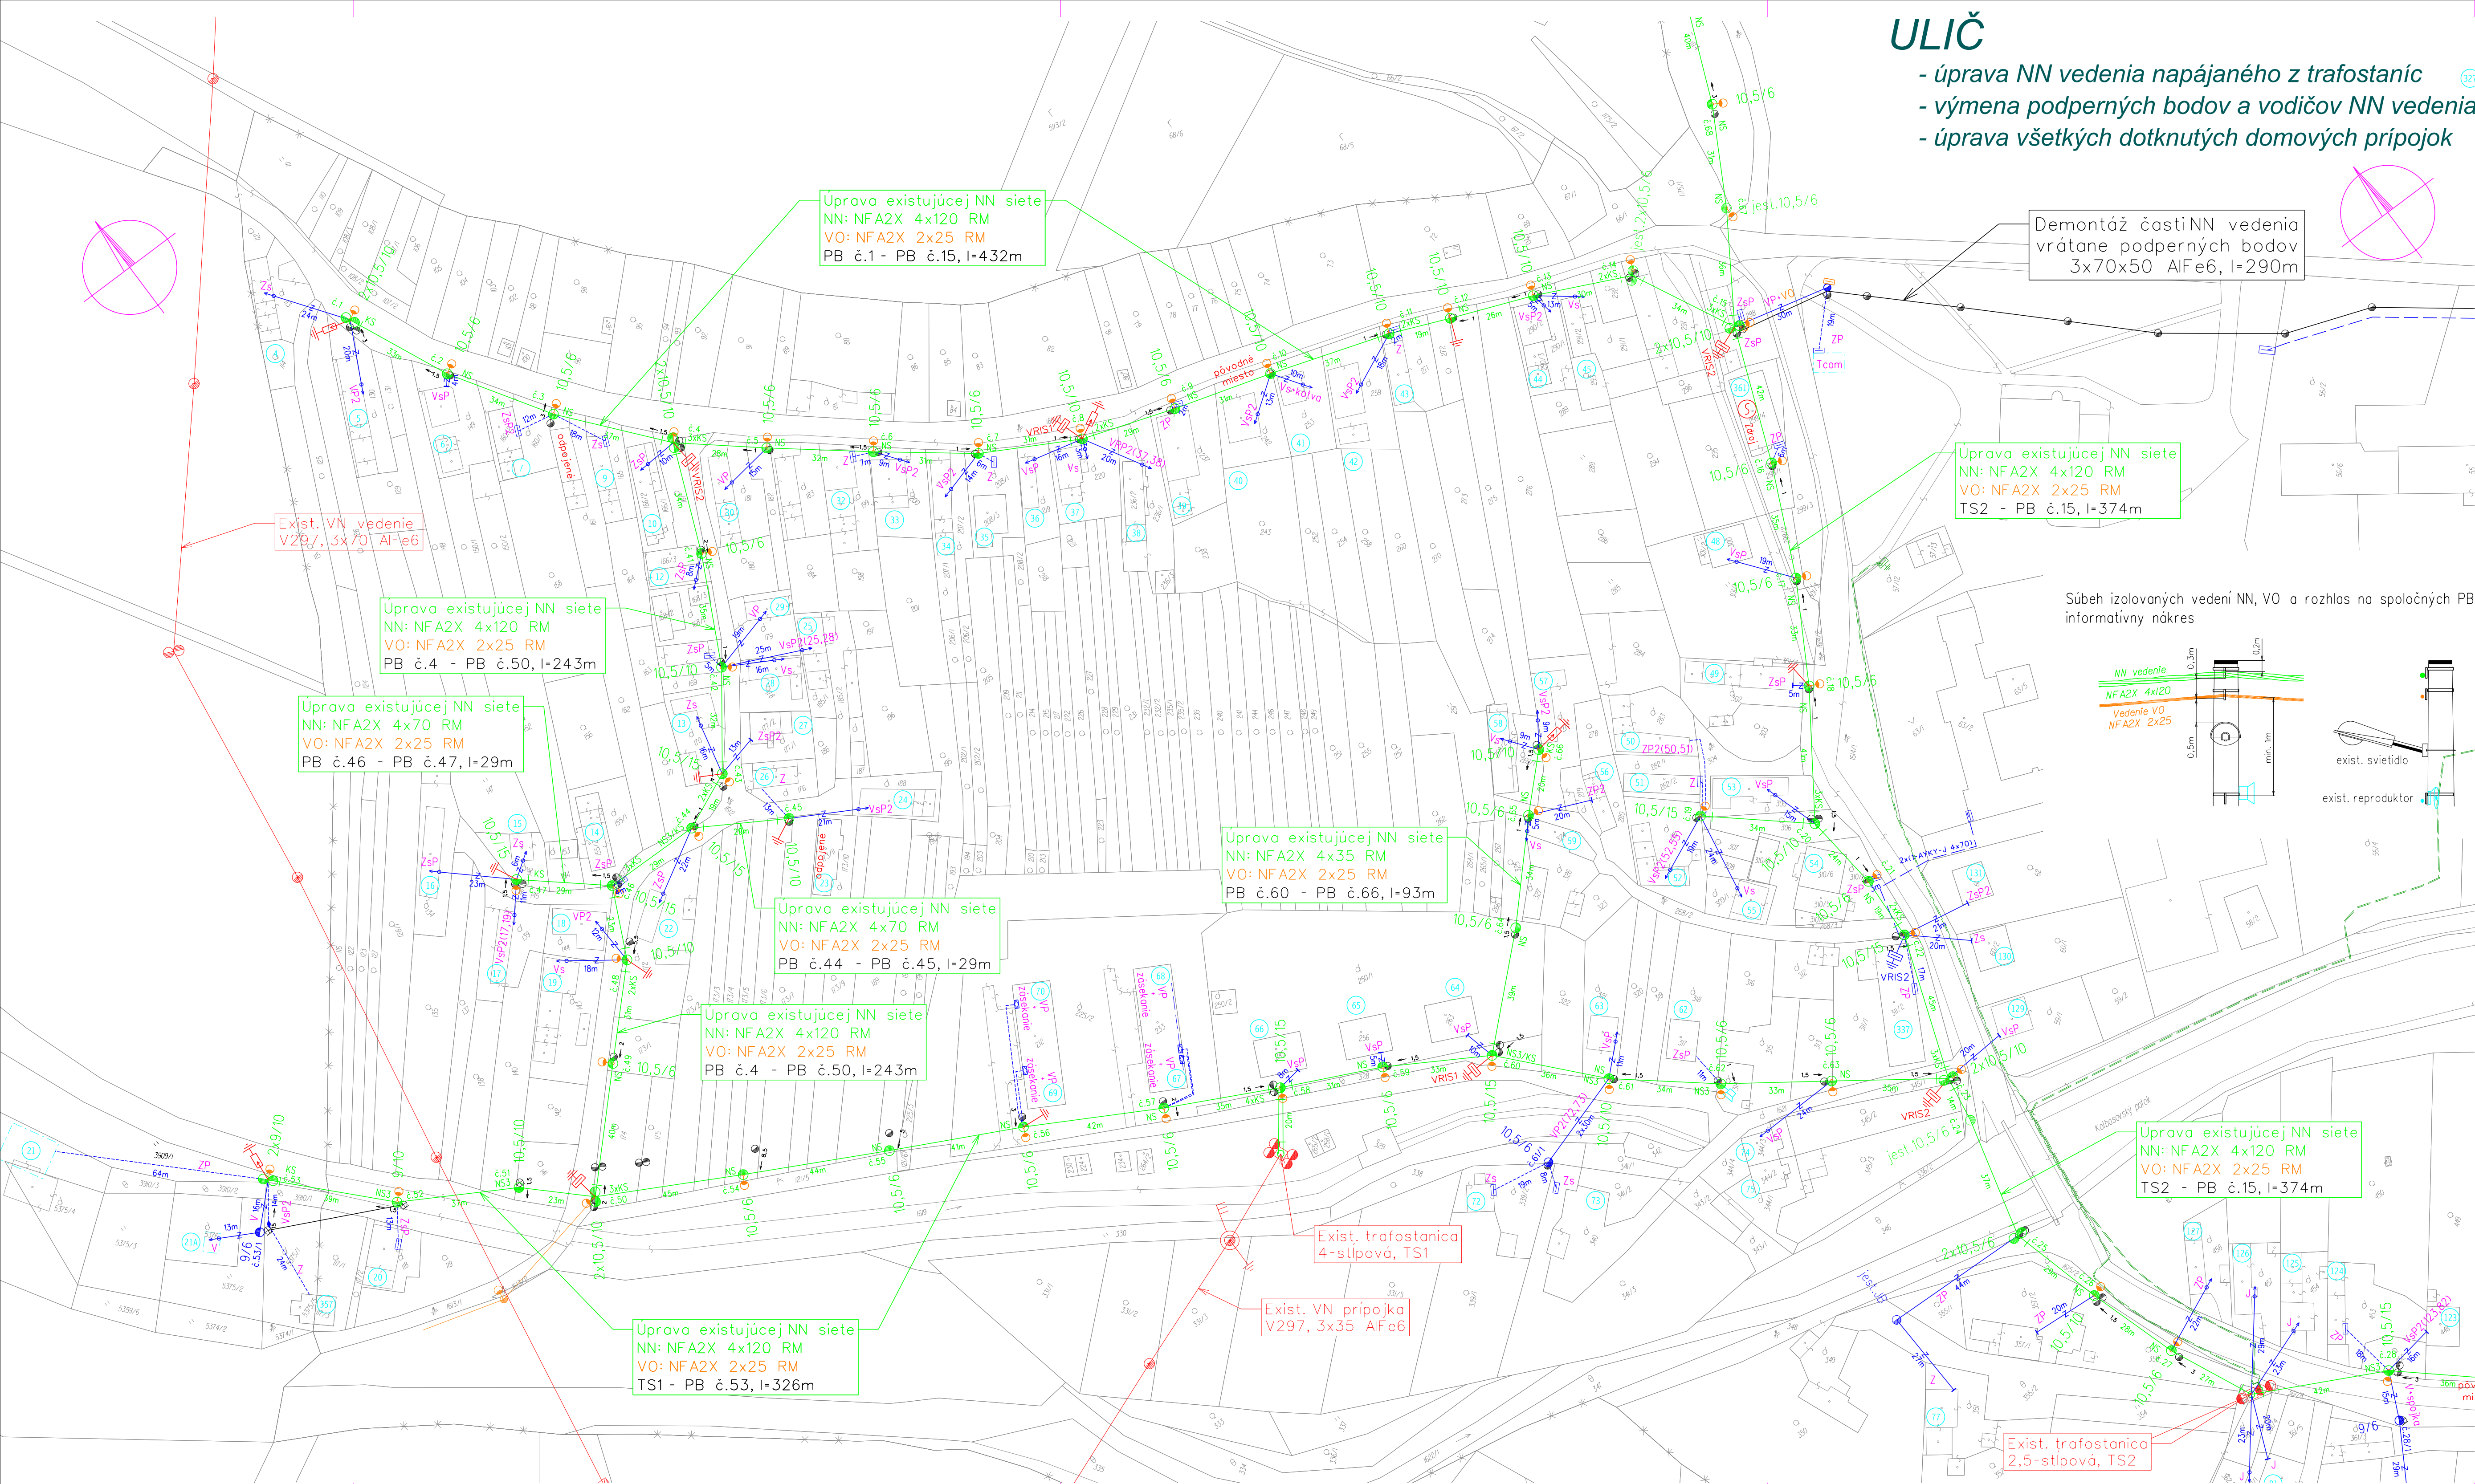

Celková situácia M 1:25 000

NÁMRAZOVÁ OBLASŤ : LAHKÁ
NČISTENIE OBLASTI: MALÉ - Z I.
NN: 3/PEN ~ 400/230 V 50 Hz TN-C
VO: 1/PEN ~ 230 V 50 Hz TN-C

OCHRANA PRED ÚRAZOM ELEKTRICKÝM PRUDOM:

OCHRANNE OPATRENIA NN (STN 33 2000-4-41):

- samočinné odpojenie napájania
- dvojité alebo zosilnená izolácia

Mapové podklady : Informačný systém katastra nehnuteľností
© Úrad geodézie, kartografie a katastra Slovenskej republiky

ZODPOVEDNÝ PROJEKTANT VEDÚCI PROJEKTANT PROJEKTANT VEDÚCI STAVBY STAVBA MESTO STAVBY NÁZOV STAVBY NÁZOV VÝKRESU	Ing. Martin Berezňanin Ing. Martin Berezňanin Ing. Martin Berezňanin Ing. Martin Hojduk Východoslovenská distribučná a.s. Ulič, k.ú. Ulič Ulič - úprava NN a DP z TS1, TS2 Montážny výkres - úprava NN vedenia z TS1 a TS2	STAVBA IP-10665 01/2021 8x44 1:1 000	PROJEKT IP-10665 01/2021 8x44 1:1 000	ČÍSLO VÝKRESU 1
--	--	--	---	--------------------